

物件概要


物件番号	No.14	設備状況	電気 / プロパンガス / 上水道 / 浄化槽 / キッチン/ 浴室 / 洋式水洗トイレ
所在地	大字更科字長峯原		
区分	売却	特記事項 特記事項	耐震診断:未 利用状況:空き家 駐車場 :有 庭 :有 物置 :
価格	900万		
面積	土地:979㎡ 建物:88.60㎡	備考	都市計画:非線引き区域 用途地域:無指定 建ぺい率:60% 容積率:200% 附属建物:
建築年	築27年		
構造	木造平家建		
補修の要否	補修	その他	・農地付き空き家(農地を含む売却金額) (農地の一覧は別紙を参照) ・農地については農業委員会へ3条許可申請が必要です。 ・残置物片付け、撤去は所有者と協議の上決定します。 ・価格応相談
補修の費用負担	入居者負担		

※掲載の情報が現状と異なる場合には、現状を優先するものとします。

農地の概要

番号	現況地目	面積	空き家からの距離
1	雑種地	80.00 平方メートル	隣接
2	田	743.00 平方メートル	隣接
3	雑種地	75.00 平方メートル	隣接
4	田	591.00 平方メートル	隣接
5	雑種地	68.00 平方メートル	隣接
6	雑種地	152.00 平方メートル	隣接
7	田	1,003.00 平方メートル	隣接
		計 2,712.00 平方メートル	

※農地の取得に当たっては農業委員会の許可が必要です。

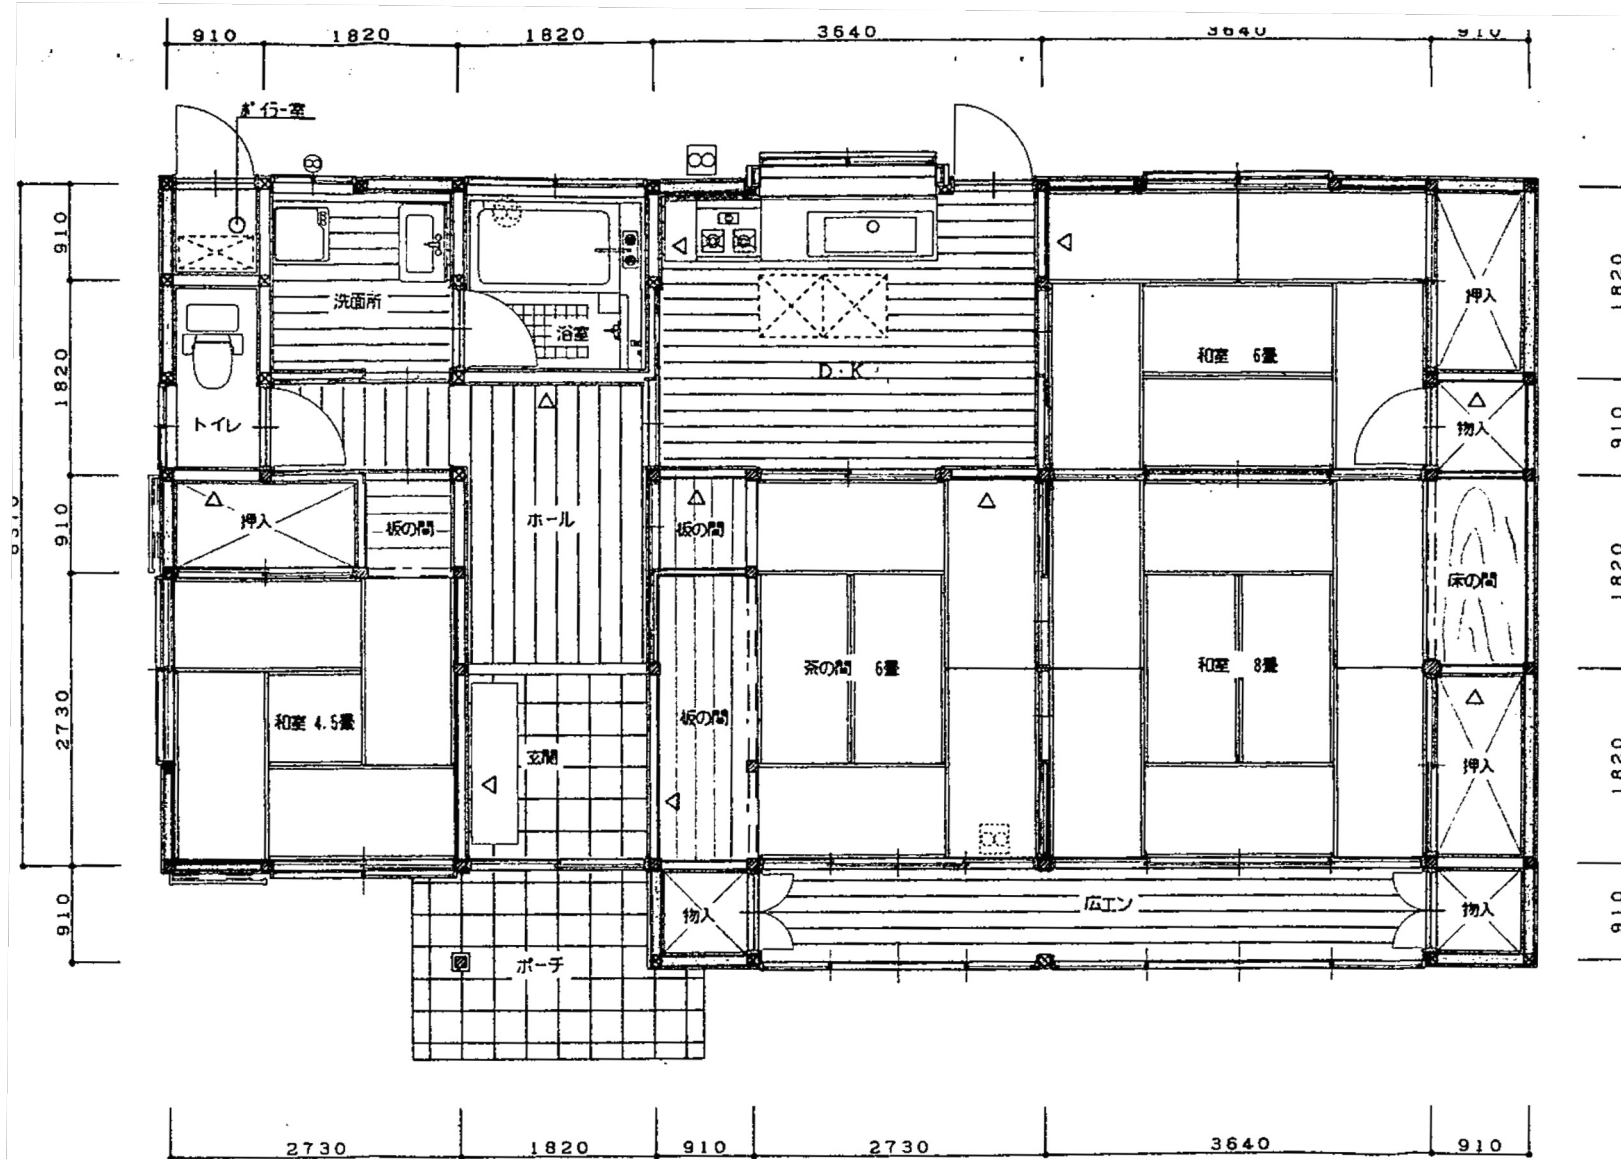

平面図 S=1/50

床面積 8

